



儲集框架主體 構造圖

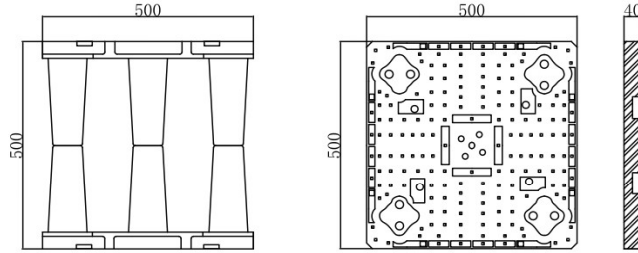

儲集框架側板 構造圖


製造公差:3%, 單位(mm)

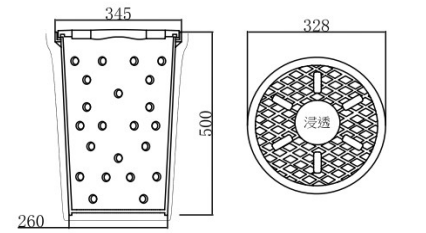

滲透檢視井			
試驗項目	單位	試驗方法	要求值
密度	g/cm ³	CNS13333-1	≥0.9
耐化學藥品性		CNS4447	無異狀

滲透檢視蓋			
試驗項目	單位	試驗方法	要求值
材質		CNS13105	BMC或SMC 樹脂

滲透檢視井 構造圖

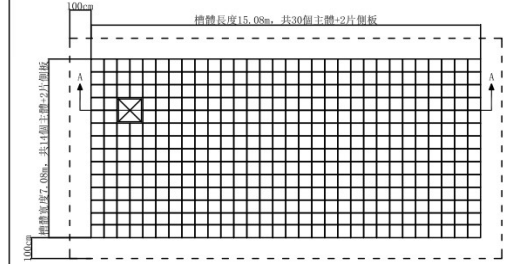

□ 槽體使用空間: 15.08m*7.08m*1m
 [] 實際開挖空間: 17.08m*9.08m*1m
 *施工空間(各邊預留100cm)

儲集框架埋設 上視圖


儲集框架材料規範

儲集框架主體			
試驗項目	單位	試驗方法	要求值
材質		CNS13105	聚丙烯
垂直極限抗壓強度	KN/m ²	CNS7408或CNS2543	≥250
產品本體重量	kg	電子計重秤	≥2.5


儲集框架側板(不含配件)			
試驗項目	單位	試驗方法	要求值
整體厚度	cm	游標卡尺	≥4
抗壓強度	kgf/cm ²	CNS4392	≥120
產品本體重量	kg	電子計重秤	≥2

透水過濾布			
試驗項目	單位	試驗方法	要求值
經緯向抗拉強度	kgf	CNS13483	≥75
經緯向梯形撕裂		CNS13299	≥30
正向透水率	S ⁻¹	CNS13298	≥0.5
瑕疵點	點	CNS5618	≤5


防沉格網			
試驗項目	單位	試驗方法	要求值
材質		CNS13105	PET
表面保護層			SBR等合成樹脂
經緯雙向抗拉強度	KN/m	CNS13300	≥100
抗穿刺強度	N	ASTM D6241	≥11000
網孔尺寸	mm	現場量測	4mm~9mm

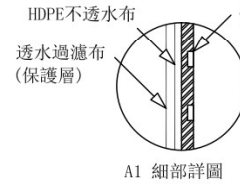


A1 細部詳圖

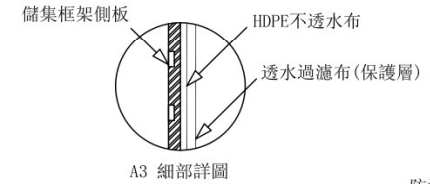

A3 細部詳圖

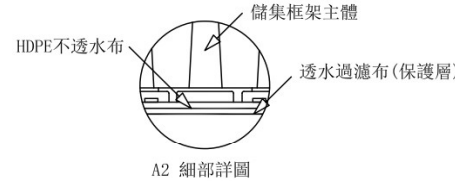


A2 細部詳圖

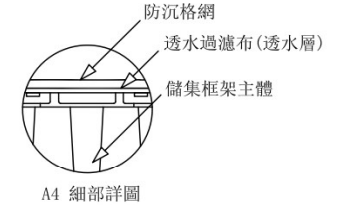

A4 細部詳圖

HDPE不透水布			
試驗項目	單位	試驗方法	要求值
厚度	mm	CNS4174	≥2
密度	g/cm ²	CNS13333-1	≥0.939
本體抗拉強度	KN/m	CNS4396	≥30
接縫處抗拉強度			≥20
吸水率	%	CNS3276	≤0.5

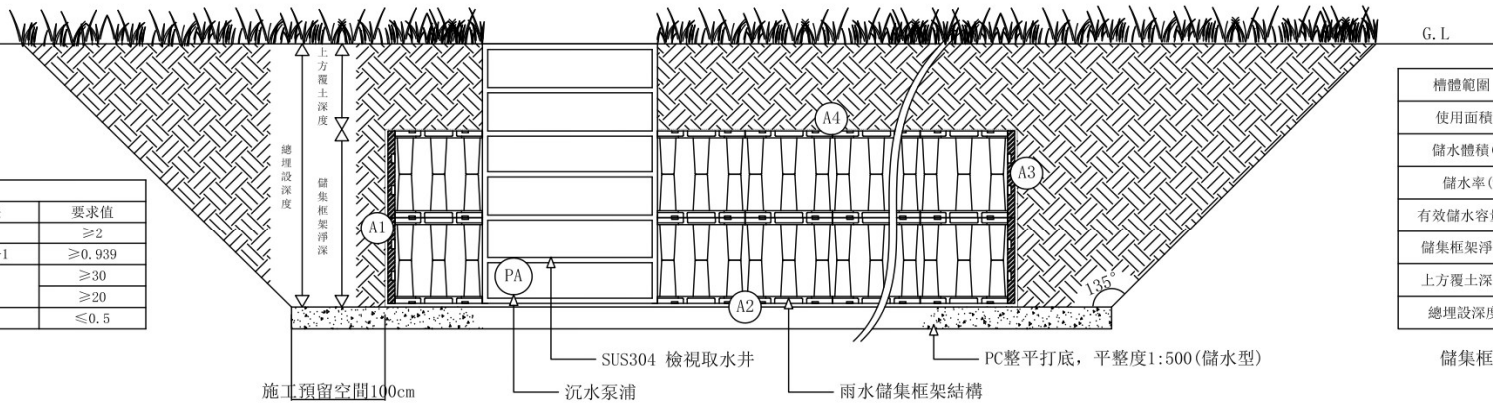

儲集框架埋設 A-A剖面圖

儲集框架 槽體概要表	
槽體範圍	7.08m*15.08m*1m
使用面積(m ²)	106.77
儲水體積(m ³)	106.77
儲水率(%)	95
有效儲水容量(m ³)	101.43
儲集框架淨深(m)	1
上方覆土深度(m)	0.3'0.5
總埋設深度(m)	1.3'1.5

儲集框架 槽體概要表